


|        |  |                    |           |                |  |             |           |
|--------|--|--------------------|-----------|----------------|--|-------------|-----------|
| Datum  |  | IB-Projekt GmbH    |           | UV1 (Wohnung1) |  | Projekt:    |           |
| Bearb. |  | Am Festplatz 7     |           |                |  | Zeichn.Nr.: |           |
| Gepr.  |  | 34637 Schrecksbach |           |                |  | Maßstab 1:1 |           |
| Norm   |  | Urspr.:            | Ers. für: | Ers. durch:    |  | Blatt: 1    | 2 Blätter |

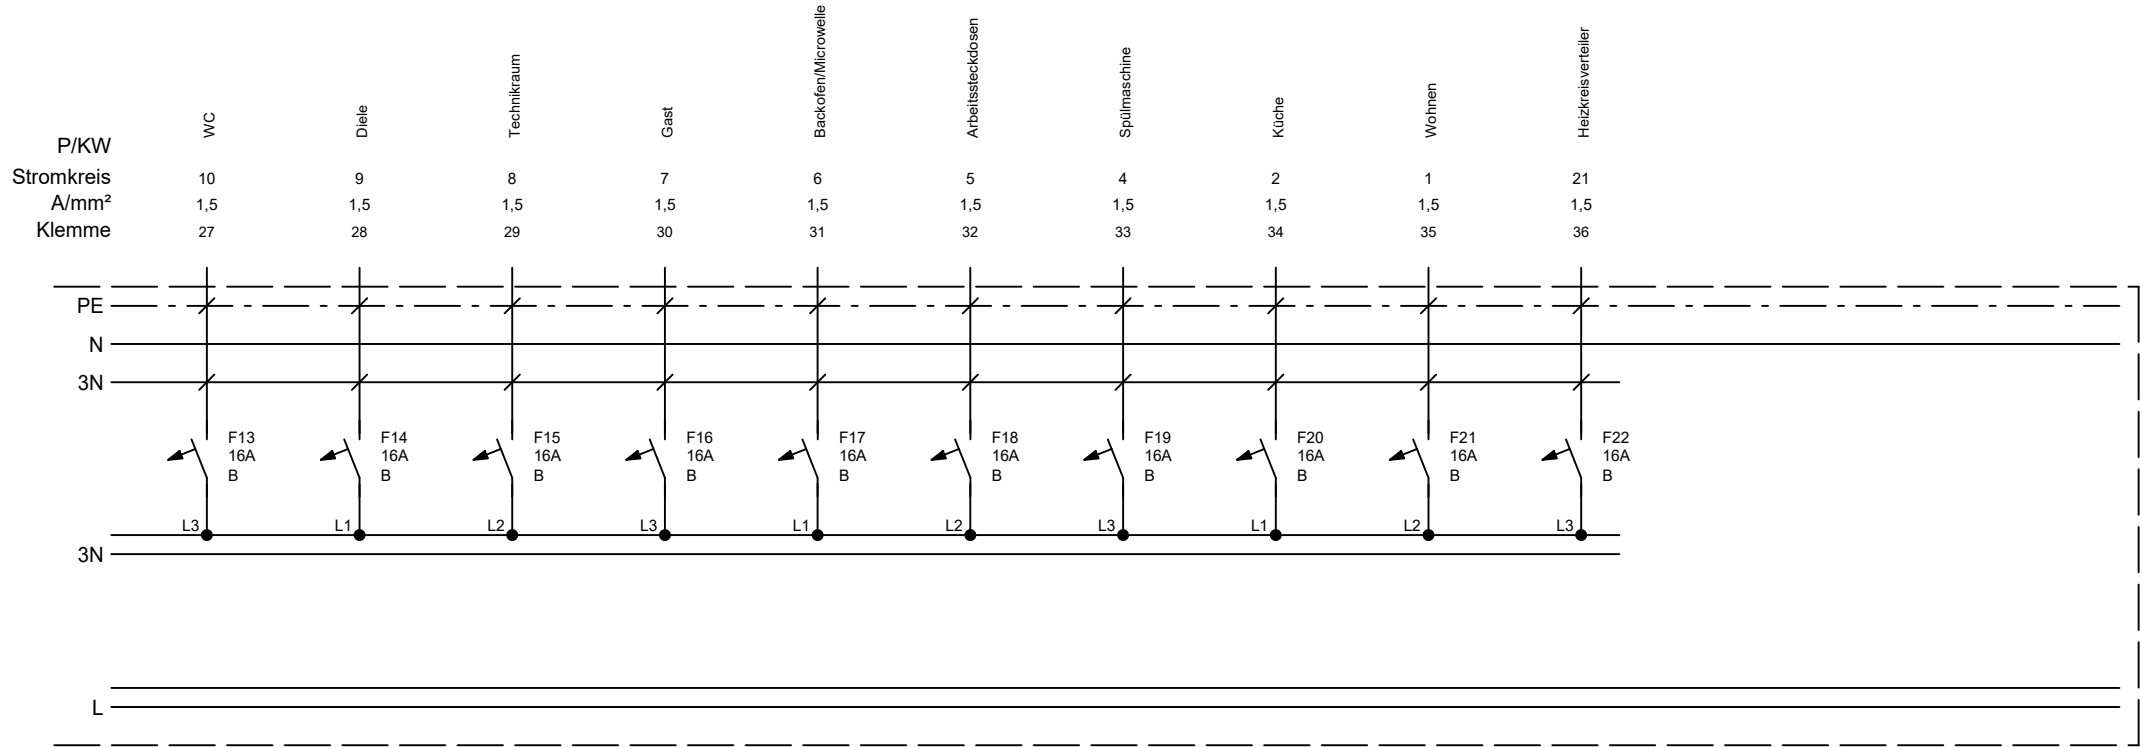

|        |         |           |   |                         |
|--------|---------|-----------|---|-------------------------|
| Datum  |         |           | IB-Projekt GmbH<br>Am Festplatz 7<br>34637 Schrecksbach | Projekt:<br>Zeichn.Nr.: |
| Bearb. |         |           |   | Maßstab 1:1             |
| Gepr.  |         |           |   | Blatt: 2                |
| Norm   | Urspr.: | Ers. für: | Ers. durch:   | 2 Blätter               |